




1号冷库货架1正立面图 1:30

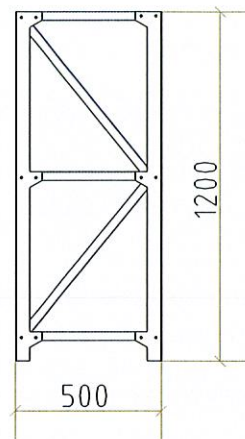


1号冷库货架侧立面图 1:30

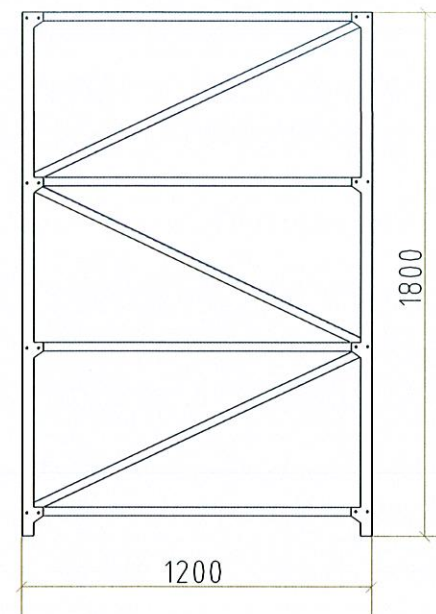


2号冷库货架1正立面图 1:30

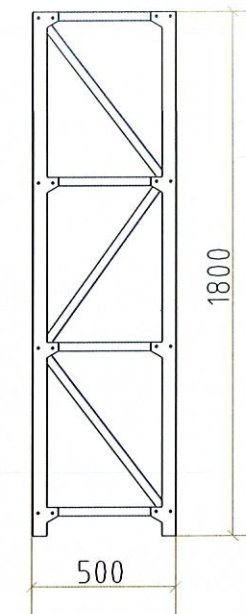


2号冷库货架侧立面图 1:30

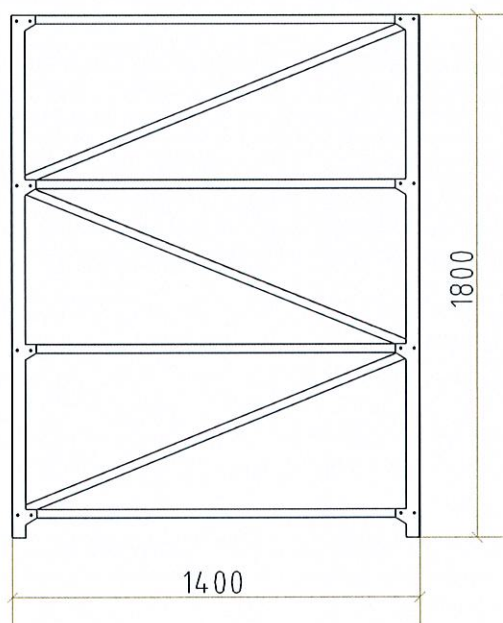


3号冷库货架1正立面图 1:30

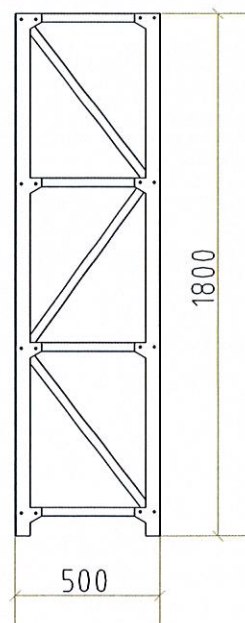


3号冷库货架侧立面图 1:30

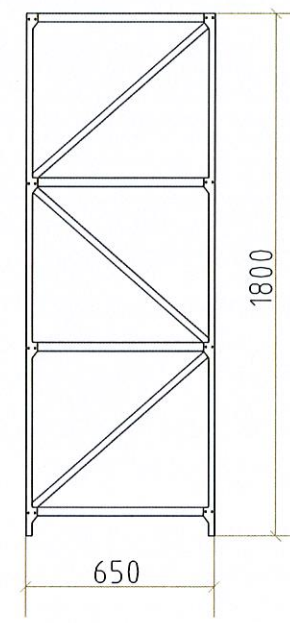

4号冷库货架1正立面图 1:30

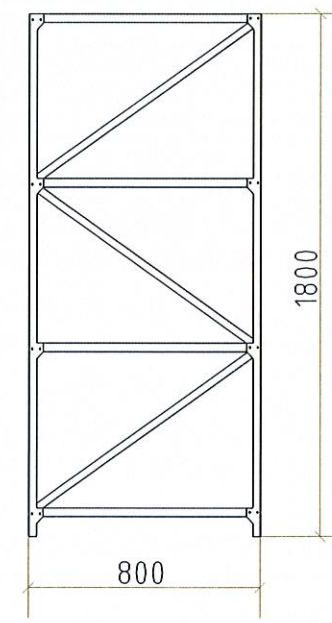


4号冷库货架侧立面图 1:30

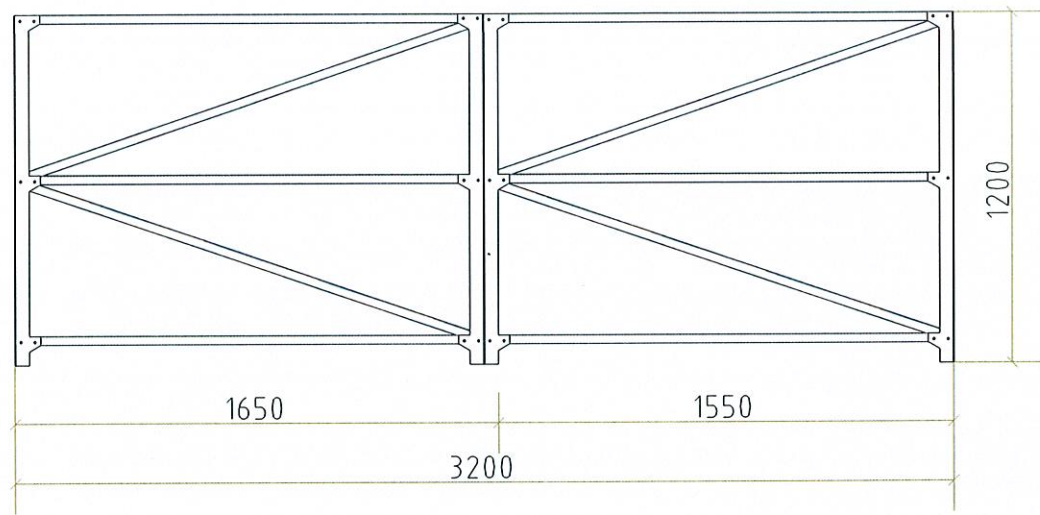


2号冷库货架1正立面图 1:30

带0.8厚背板

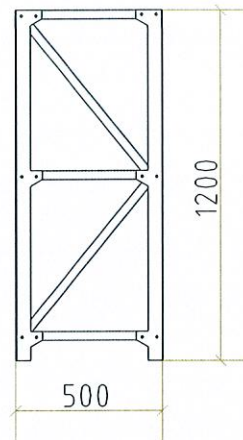


2号冷库货架1侧立面图 1:30

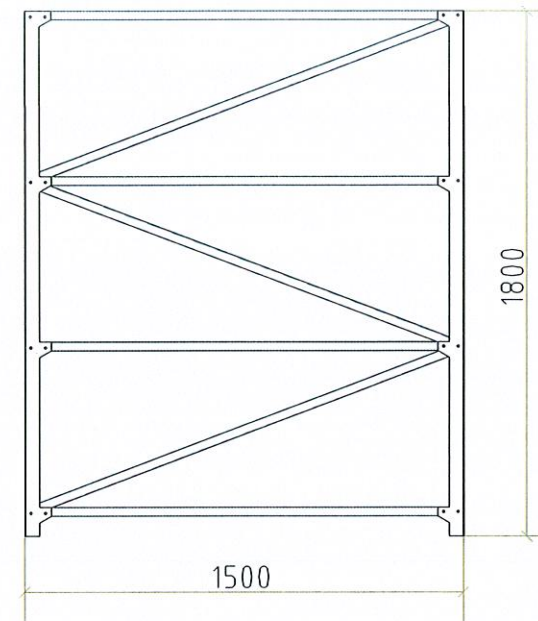


2号冷库货架2正立面图 1:30

带0.8厚背板

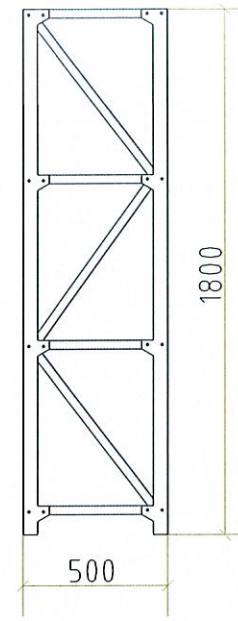


2号冷库货架2侧立面图 1:30

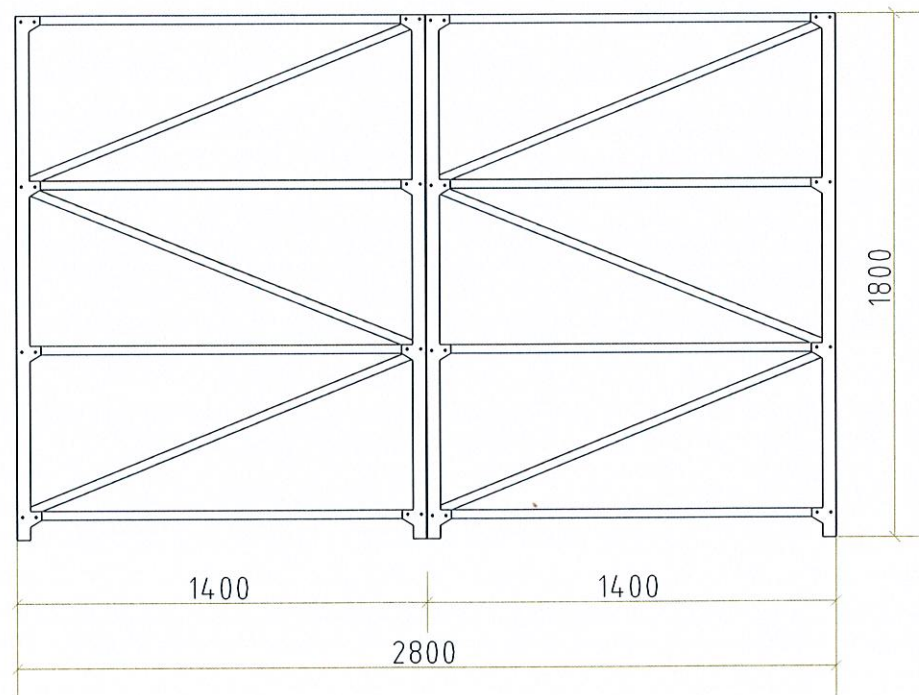


2号冷库货架3正立面图 1:30


带0.8厚背板

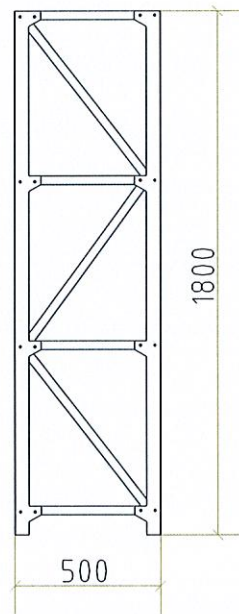


2号冷库货架3侧立面图 1:30

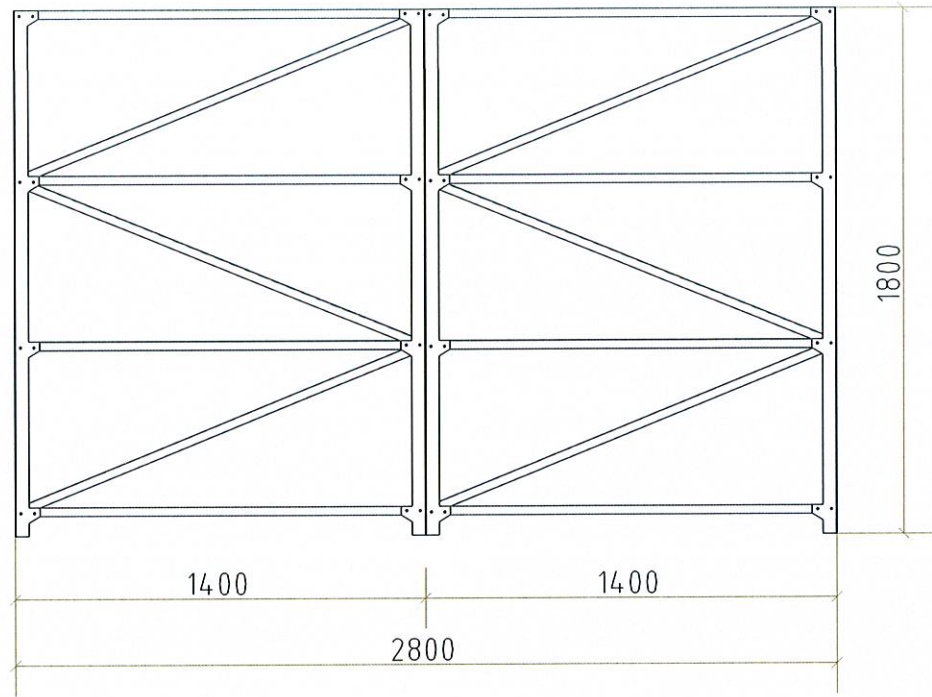


1号冷库货架1正立面图 1:30

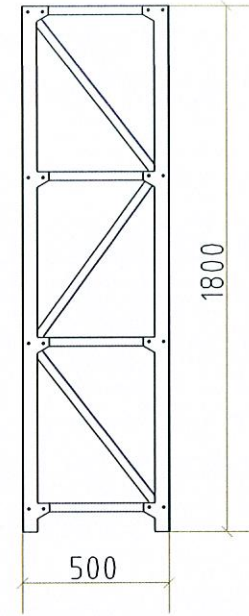


1号冷库货架1侧立面图 1:30

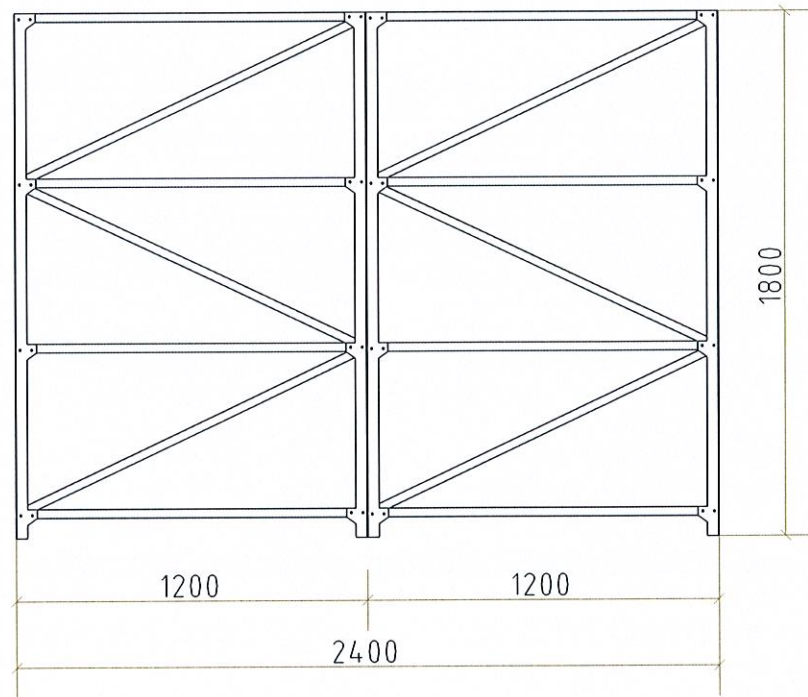

1号冷库货架2正立面图 1:30

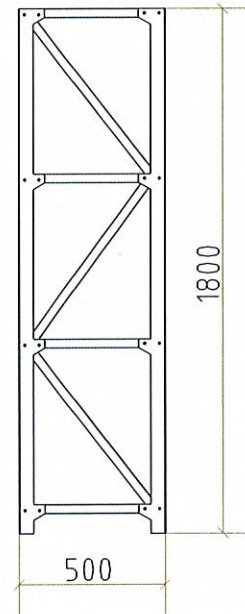


1号冷库货架2侧立面图 1:30

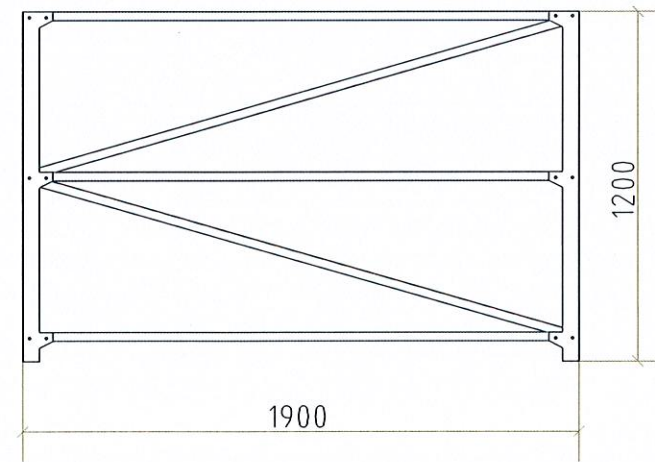


1号冷库货架3正立面图 1:30


2组

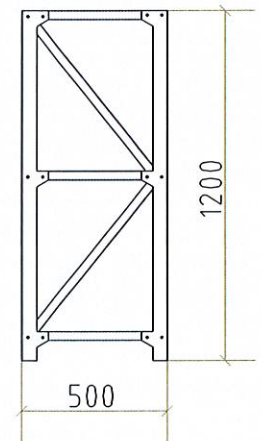


1号冷库货架3侧立面图 1:30

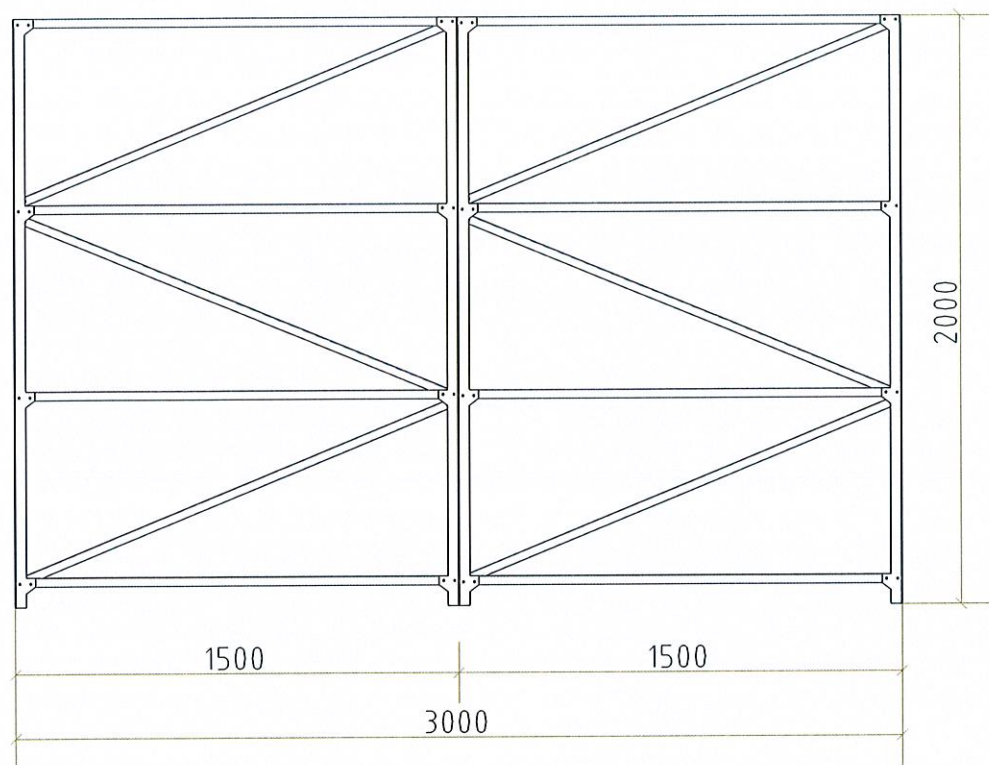


4号冷库货架1正立面图 1:30

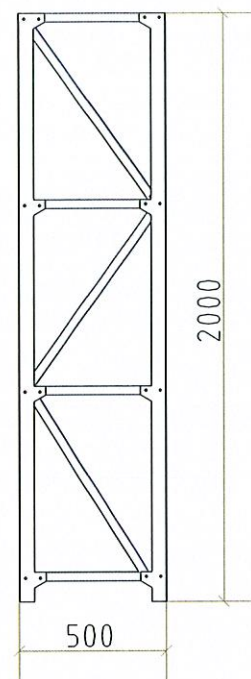


4号冷库货架1侧立面图 1:30

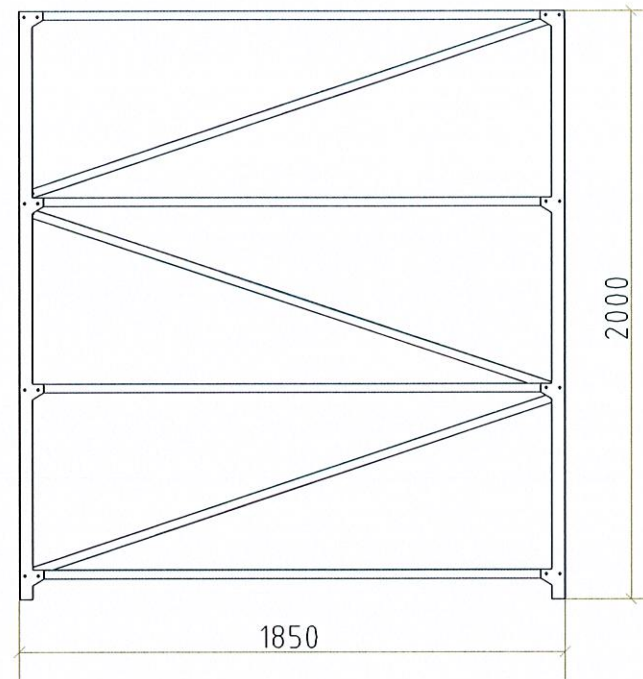


4号冷库货架2正立面图 1:30

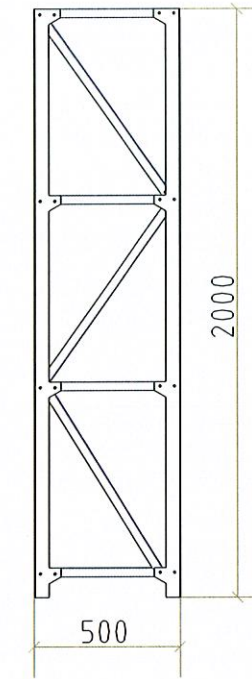


4号冷库货架2侧立面图 1:30

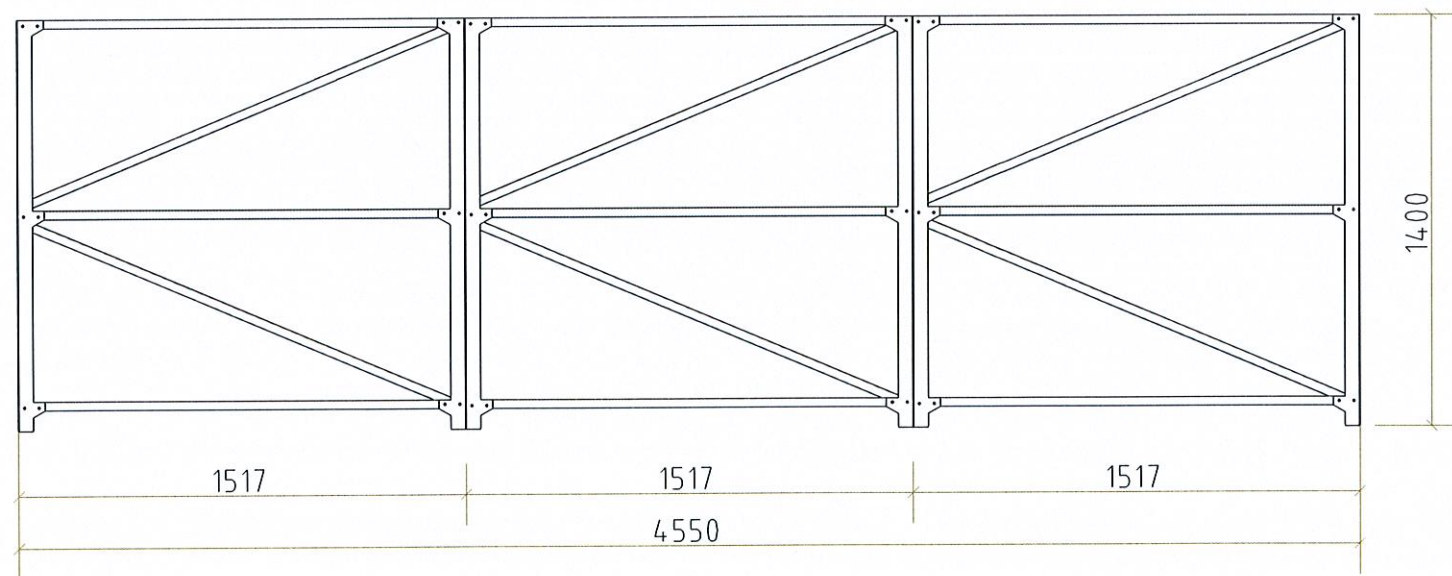


4号冷库货架3正立面图 1:30

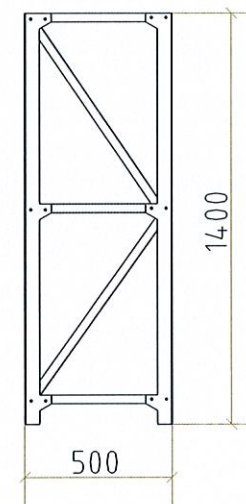


4号冷库货架3侧立面图 1:30

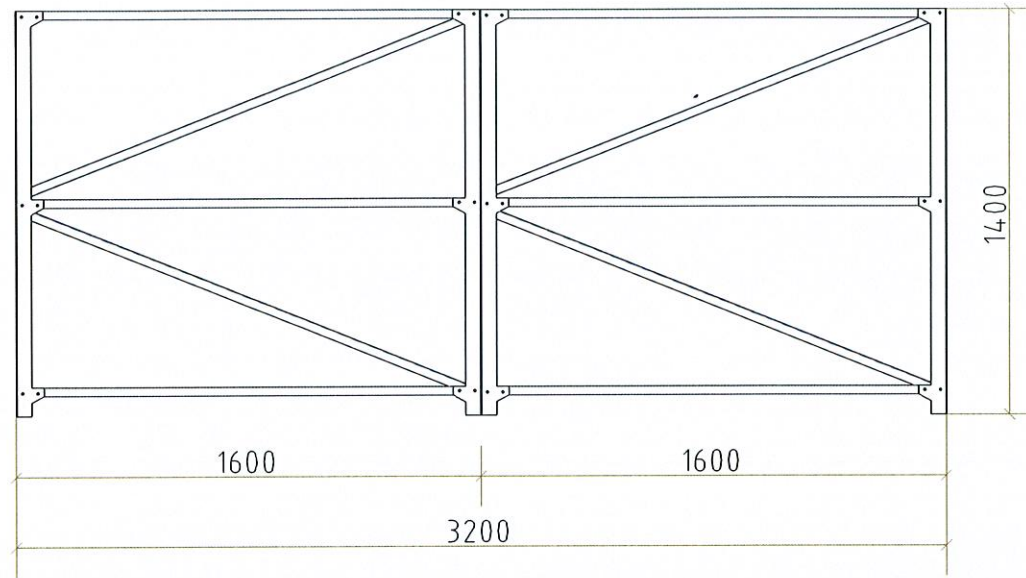


5号冷库货架1正立面图 1:30

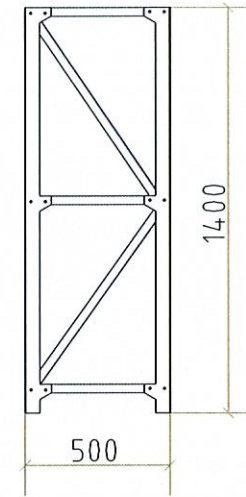


5号冷库货架1侧立面图 1:30

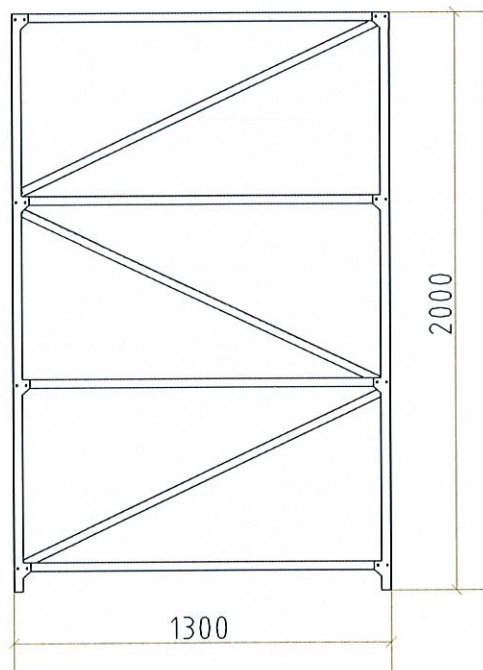


5号冷库货架2正立面图 1:30

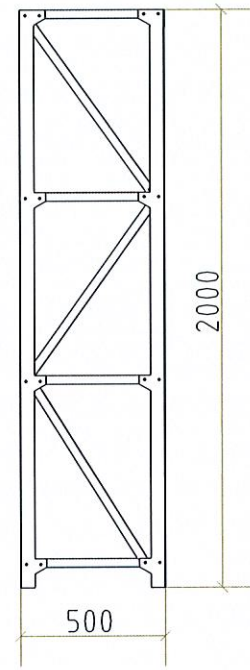


5号冷库货架2侧立面图 1:30

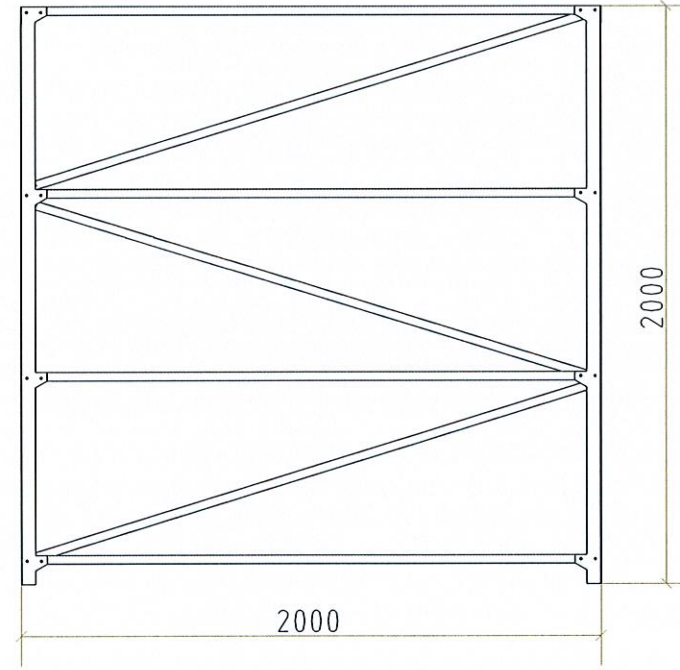

5号冷库货架3正立面图 1:30

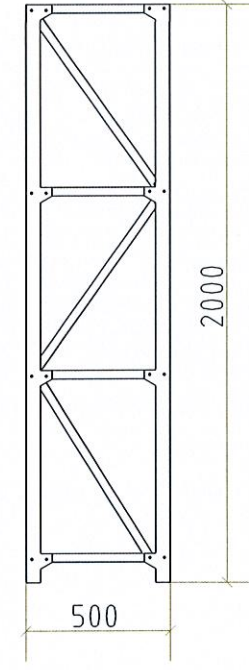


5号冷库货架3侧立面图 1:30

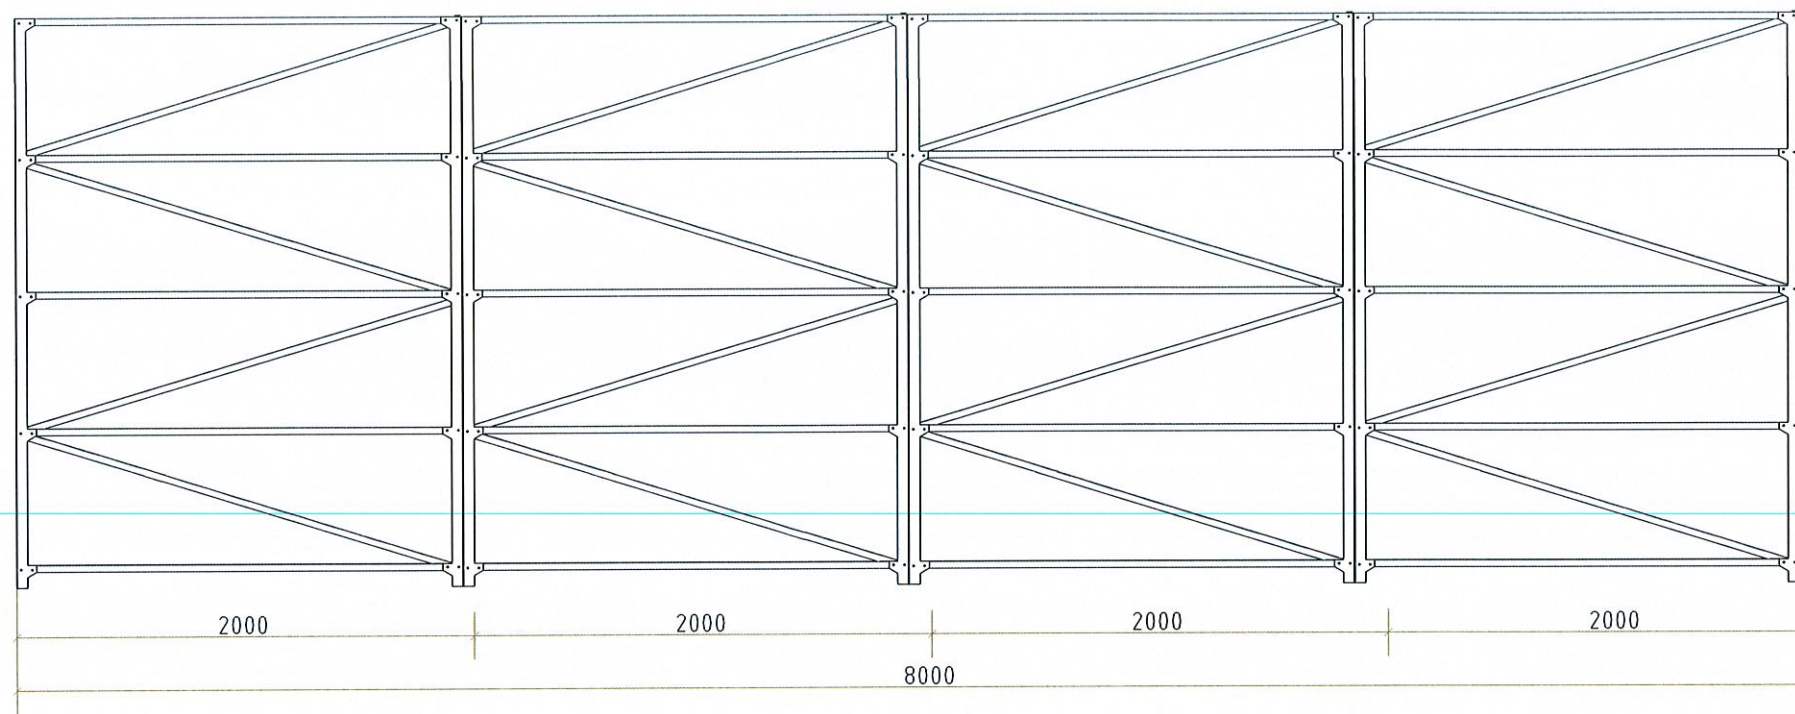


6号冷库货架1正立面图 1:30

2组

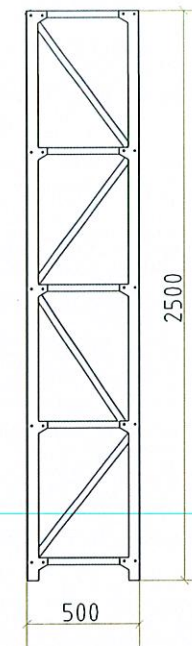


6号冷库货架1侧立面图 1:30

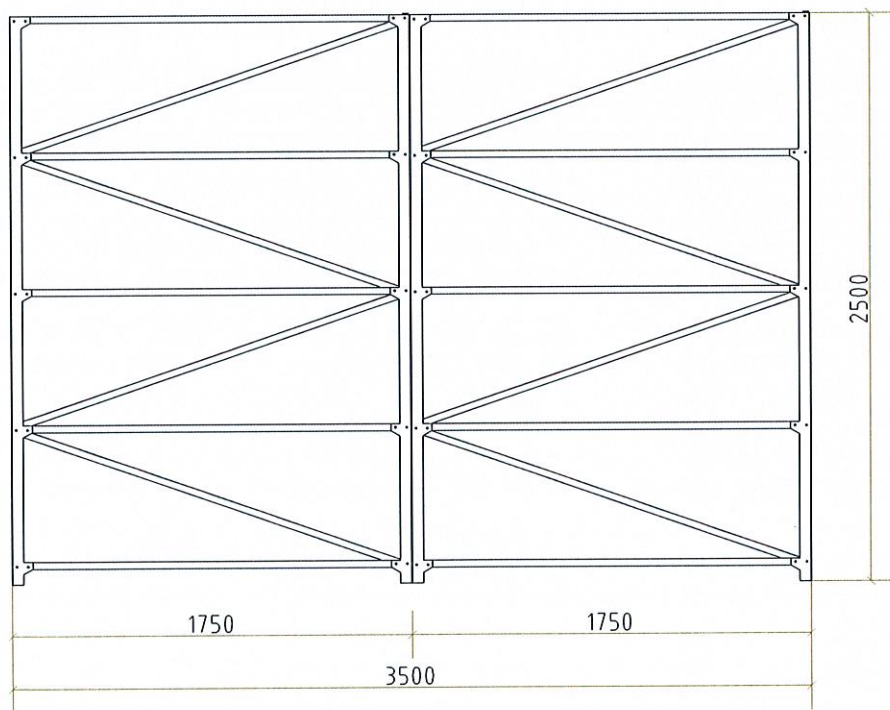


6号冷库货架2正立面图 1:30


3组

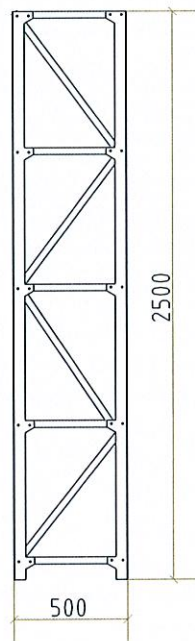

6号冷库货架2侧立面图 1:30

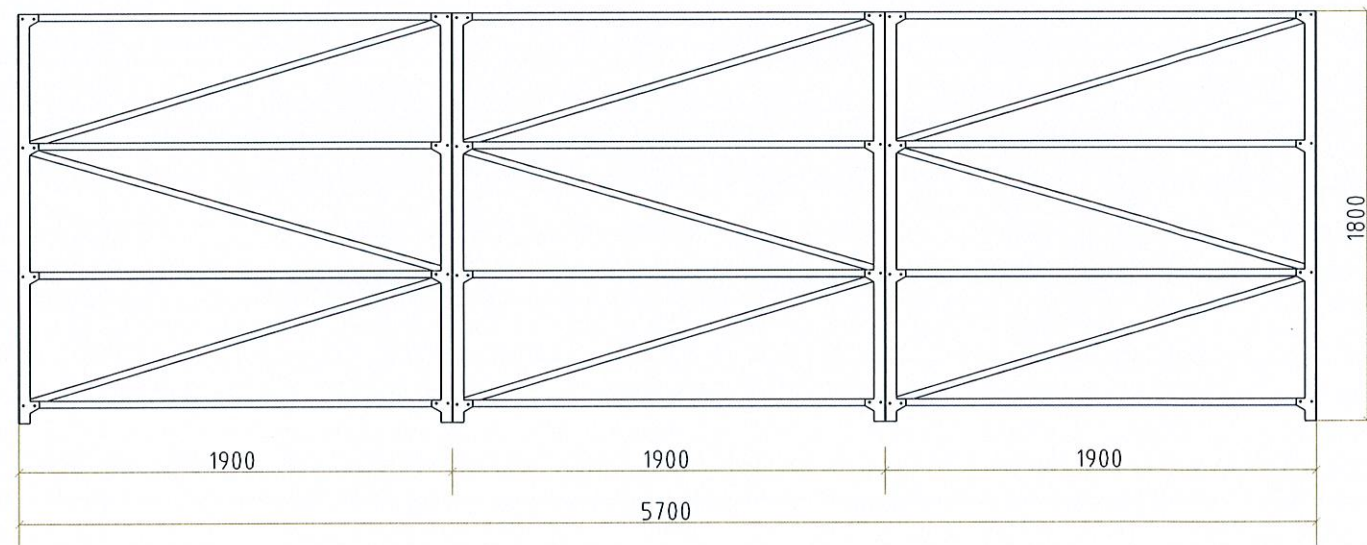

6号冷库货架3正立面图 1:30

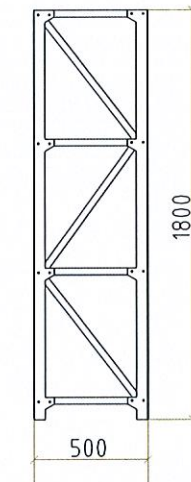

6号冷库货架3侧立面图 1:30